

DossiVolt



Des plans clairs. Du temps gagné.

Schémas unifilaires & plans de position réalisés dans Trikker pour les électriciens et entreprises d'installation.

SEPT DOSSIERS : LOGEMENT, COMMERCE, COMMUNS

- 01 Appartement
- 02 Maison sur plusieurs niveaux
- 03 Habitation avec recharge VE
- 04 Cuisine et zones techniques
- 05 Pharmacie et logement
- 06 Parties communes
- 07 Grande habitation

EXTRAITS DE DOSSIERS RÉELS

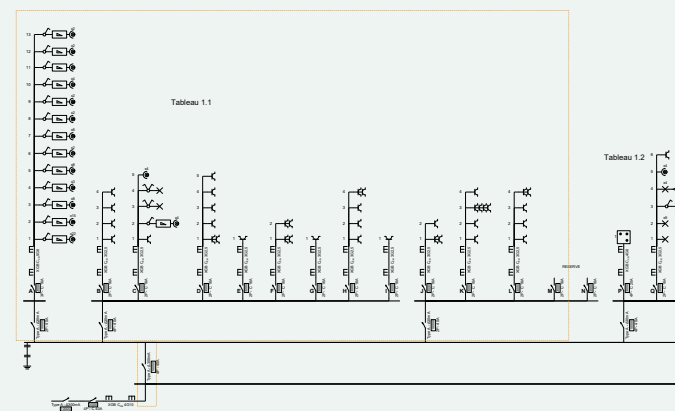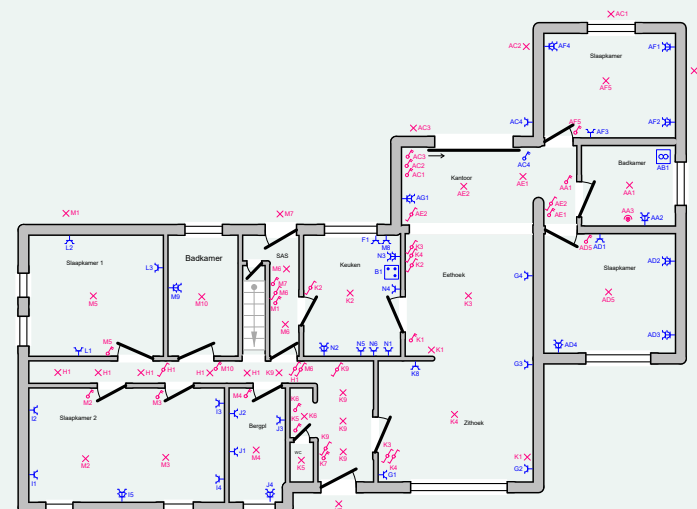

Appartement


2 × 230 V / dossier de 2 pages

01

SCHÉMA UNIFILAIRE

Un dossier compact associant une page de schéma et un plan de position.

Circuits A à G, dont une réserve. Protections, sections de câbles et points d'utilisation sont représentés sur le schéma.

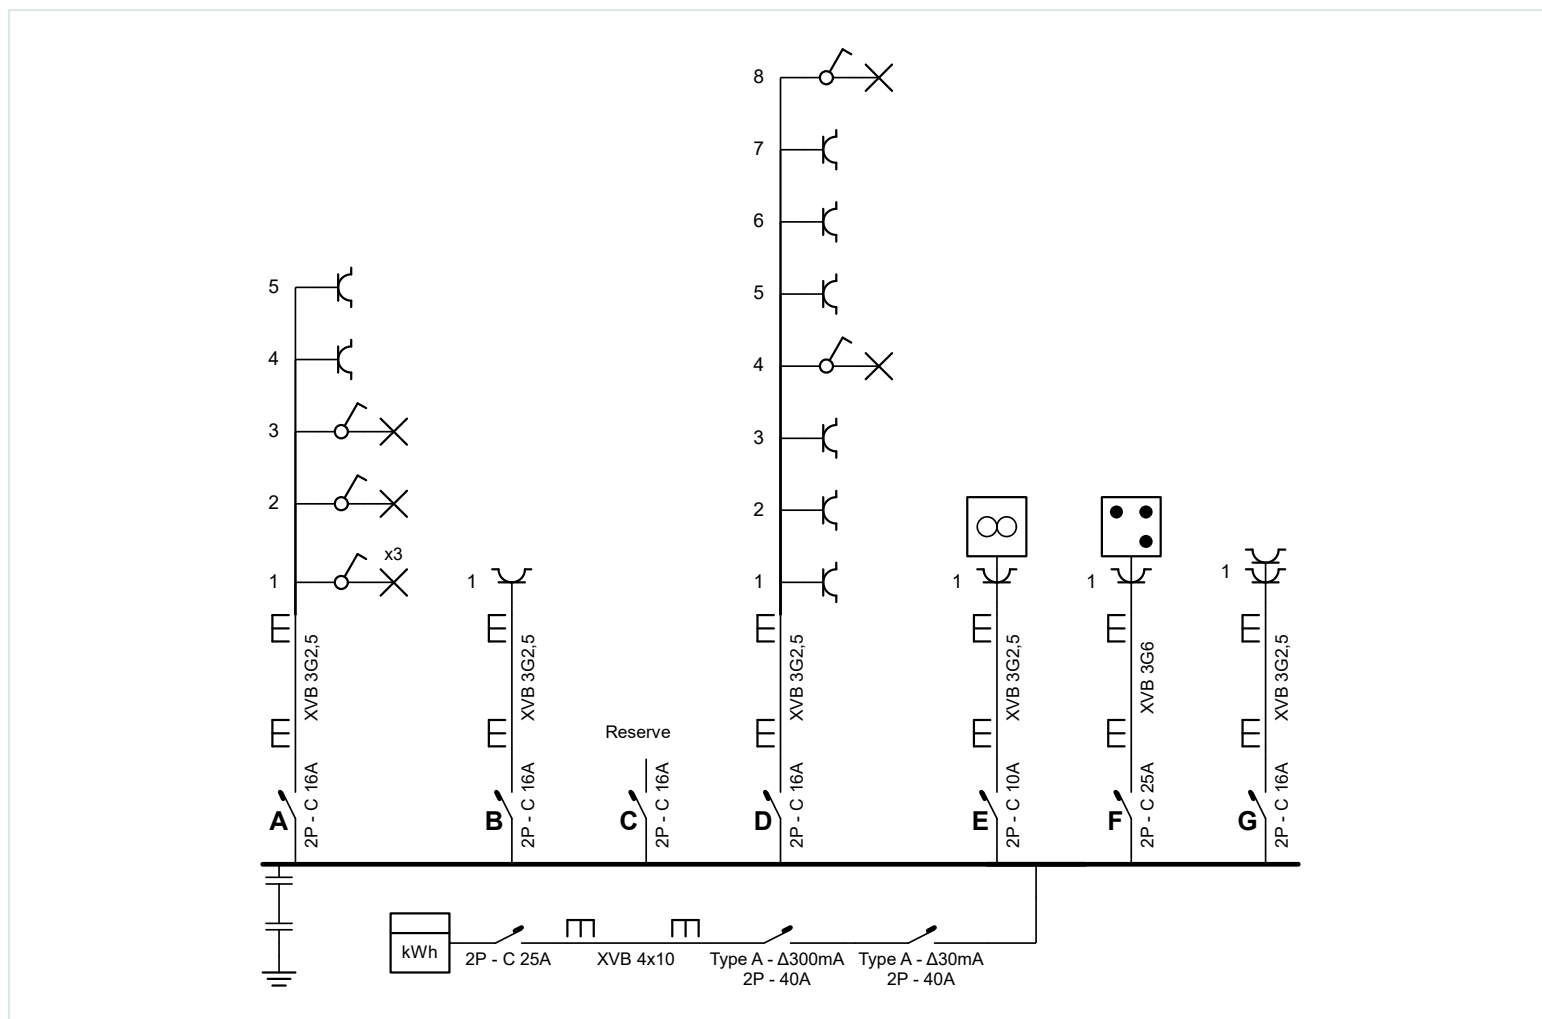

Extrait anonymisé / Feuille 1 du dossier source

Appartement


2 × 230 V / dossier de 2 pages

01

PLAN DE POSITION

Un dossier compact associant une page de schéma et un plan de position.

Cuisine, sanitaires et deux chambres. Les repères du plan permettent de retrouver les points sur le schéma unifilaire.

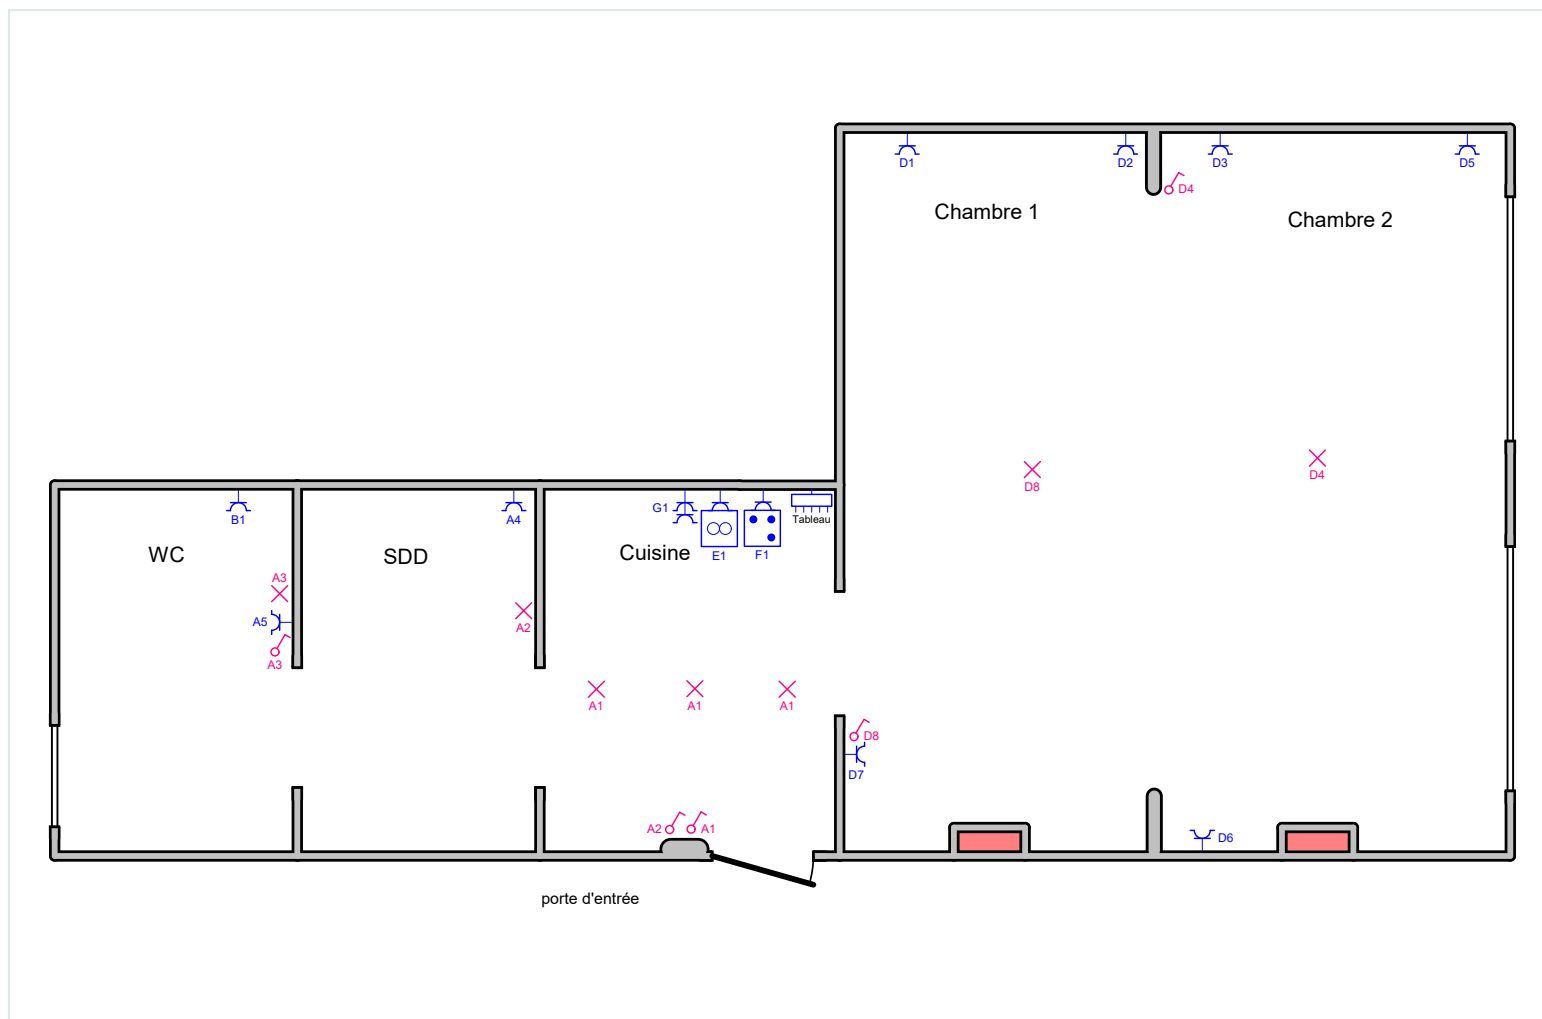

Extrait anonymisé / Feuille 2 du dossier source

Maison sur plusieurs niveaux


2 x 230 V / dossier de 6 pages

02

SCHÉMA UNIFILAIRE

Une installation répartie entre le rez-de-chaussée, l'étage, le grenier et le sous-sol.

Deux feuilles de schéma unifilaire dans le dossier source. Cet extrait présente les circuits A à J et leurs équipements.

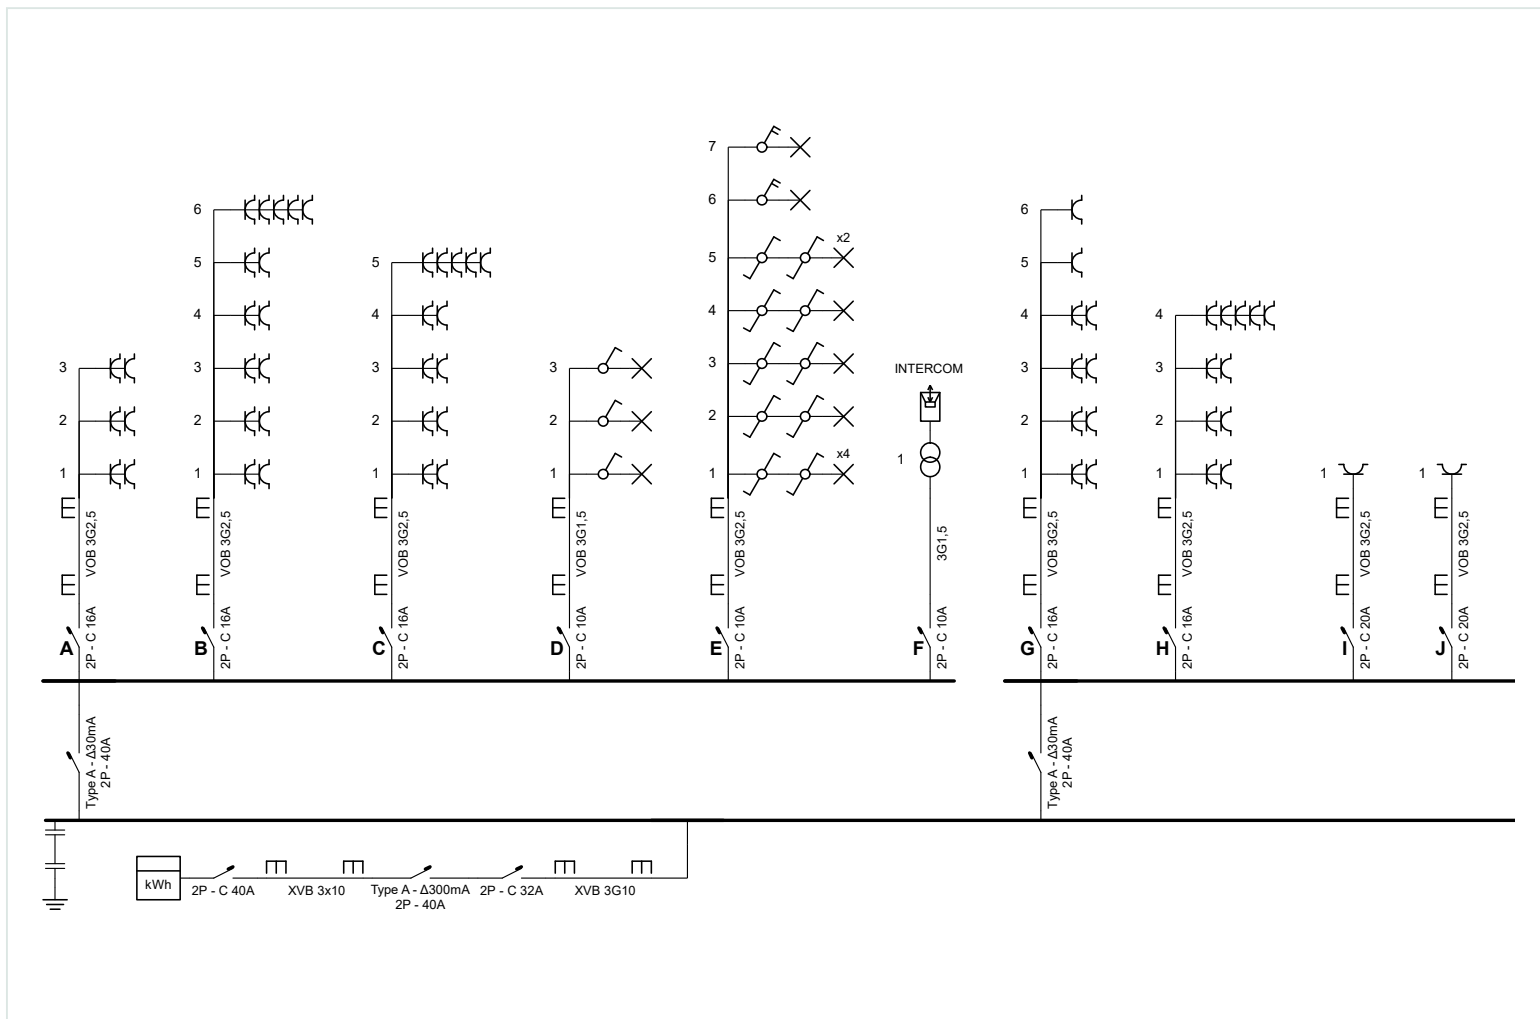

Extrait anonymisé / Feuille 1 du dossier source

Maison sur plusieurs niveaux


2 × 230 V / dossier de 6 pages

02

PLAN DE POSITION

Une installation répartie entre le rez-de-chaussée, l'étage, le grenier et le sous-sol.

Extrait du rez-de-chaussée : prises, éclairage, cuisine et tableau. Le dossier source comporte quatre feuilles de plans de position.

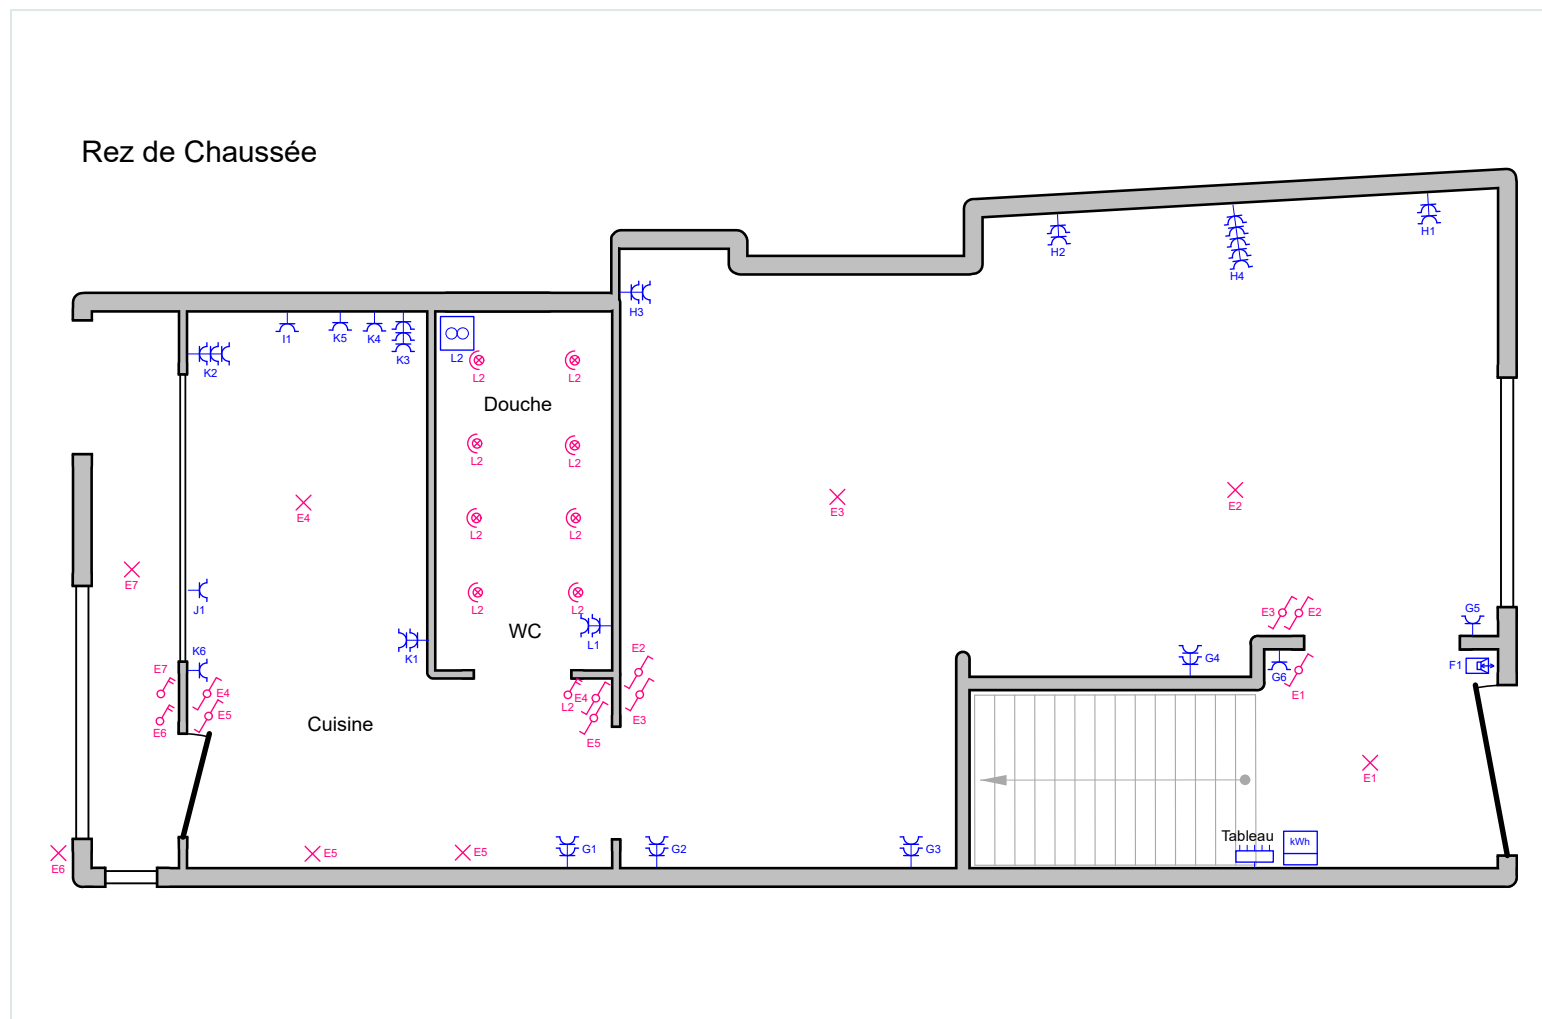

Habitation avec recharge VE


3 × 400 V + N / dossier de 4 pages

03

SCHÉMA UNIFILAIRE

Une habitation avec plusieurs tableaux et un départ dédié à la recharge de véhicule électrique.

Le schéma distingue le tableau de recharge VE et les autres départs. Le dossier comporte deux feuilles de schéma et deux plans.

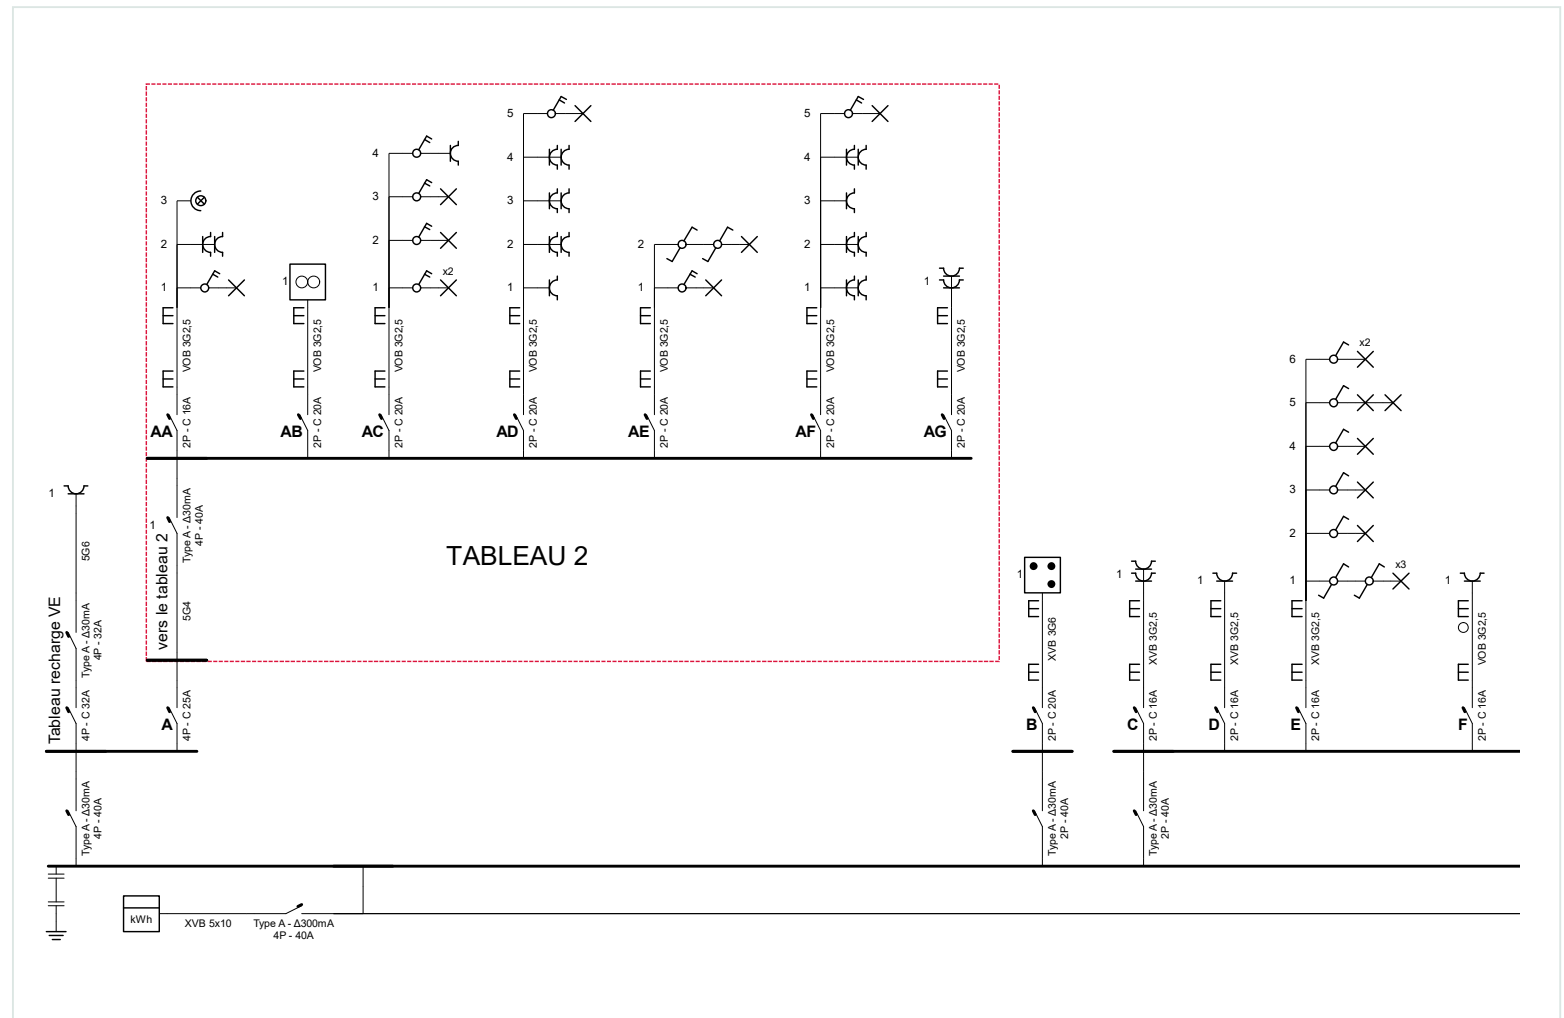

Extrait anonymisé / Feuille 1 du dossier source

Habitation avec recharge VE


3 × 400 V + N / dossier de 4 pages

03

PLAN DE POSITION

Une habitation avec plusieurs tableaux et un départ dédié à la recharge de véhicule électrique.

Le plan du niveau de vie regroupe les points d'éclairage, prises et commandes. Les mêmes repères figurent sur le schéma.

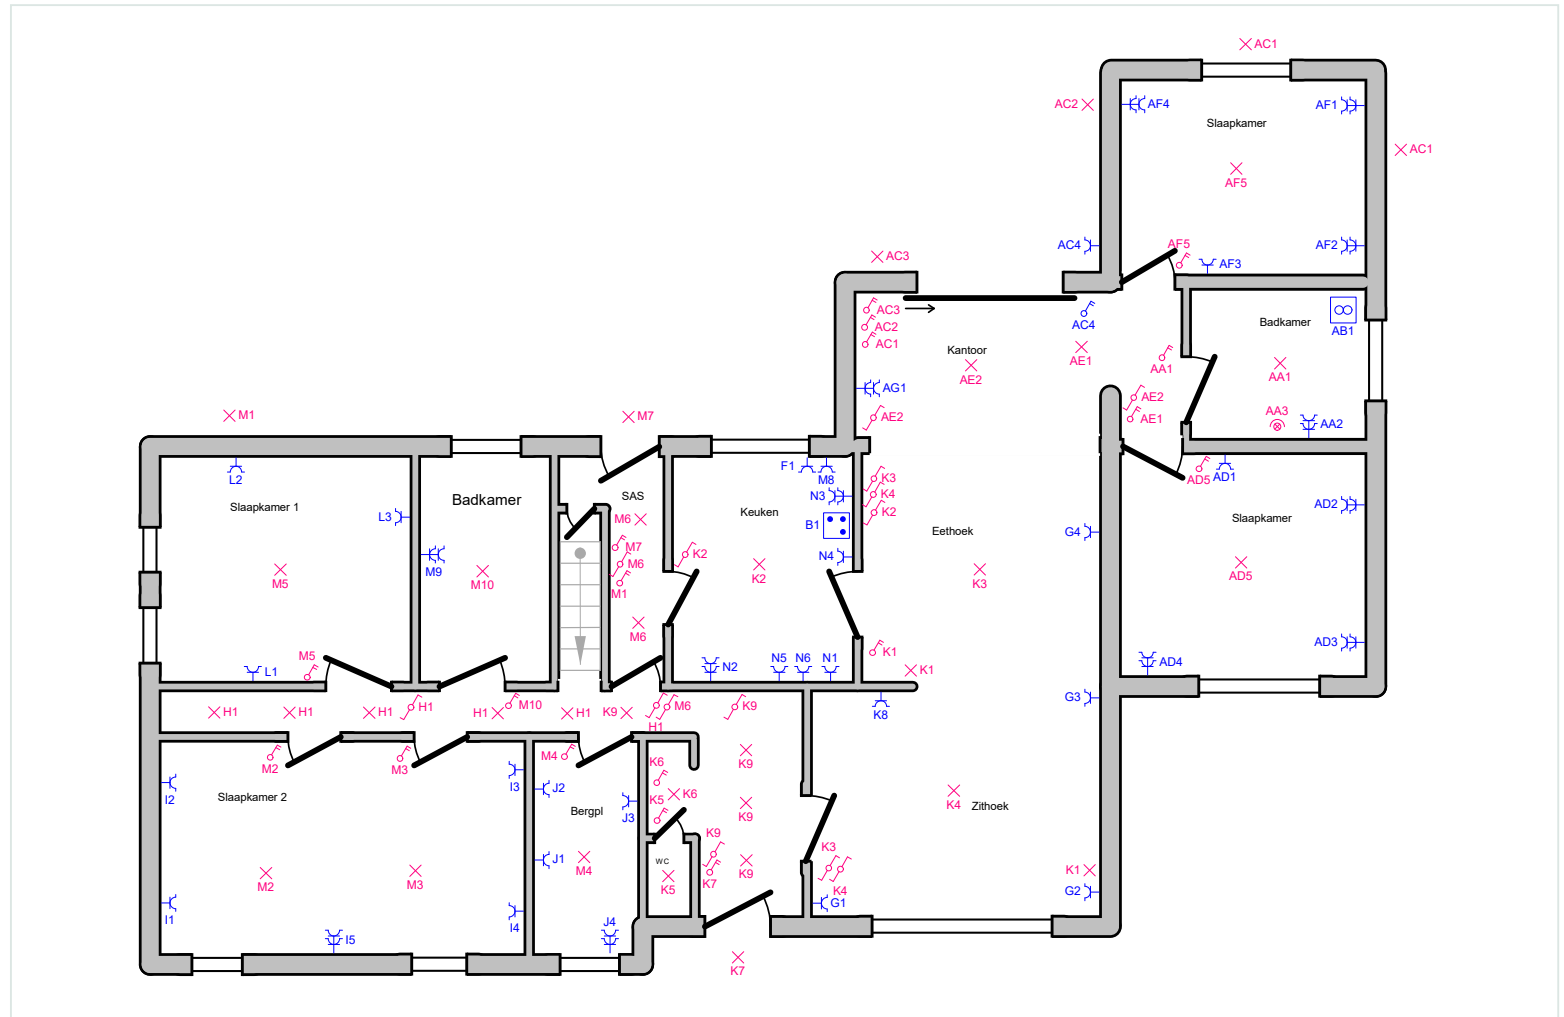

Extrait anonymisé / Feuille 4 du dossier source

Cuisine et zones techniques


3 × 400 V + N / dossier de 6 pages

04

SCHÉMA UNIFILAIRE

Un dossier dense avec une cuisine, des sanitaires, un local technique et une cave.

Distribution triphasée et repérage de plusieurs tableaux. Cet extrait montre la première des deux feuilles du schéma.

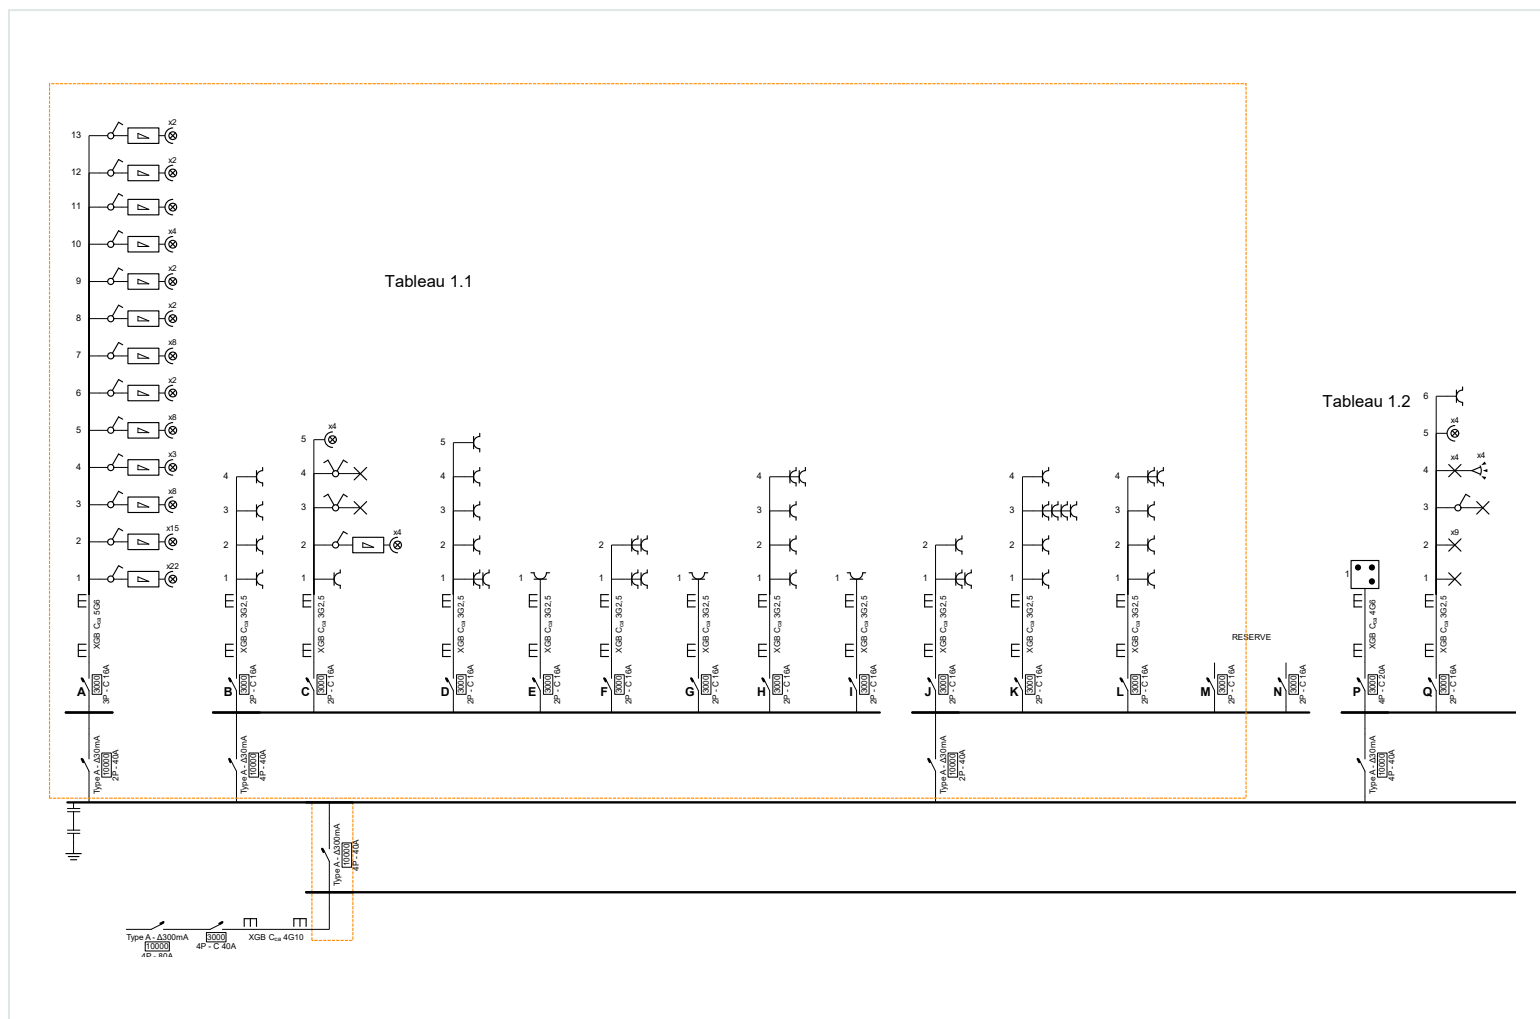

Extrait anonymisé / Feuille 1 du dossier source

Cuisine et zones techniques


3 × 400 V + N / dossier de 6 pages

04

PLAN DE POSITION

Un dossier dense avec une cuisine, des sanitaires, un local technique et une cave.

Extrait consacré à l'éclairage de la cuisine. Une autre feuille du dossier présente les prises sur le même espace.

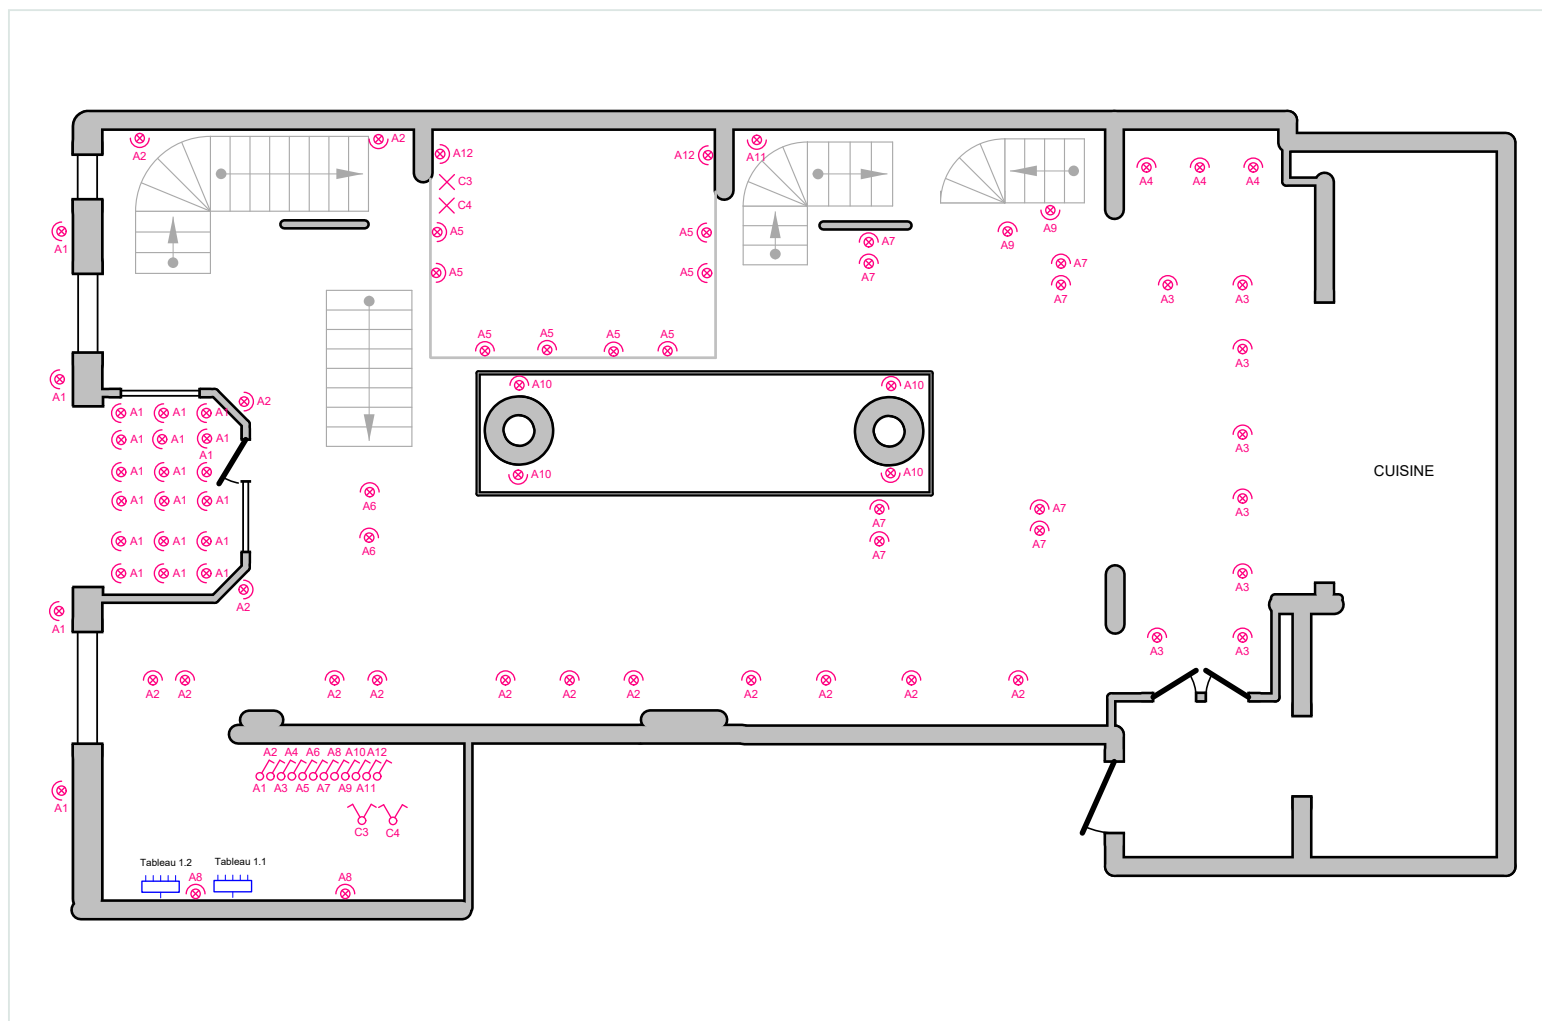

Extrait anonymisé / Feuille 5 du dossier source

Pharmacie et logement


3 × 400 V + N / dossier de 4 pages

05

SCHÉMA UNIFILAIRE

Un dossier réunissant un espace commercial au rez-de-chaussée et un logement à l'étage.

Le schéma présente les circuits du dossier, avec une réserve d'alarme et des départs d'éclairage. Deux feuilles composent le schéma.

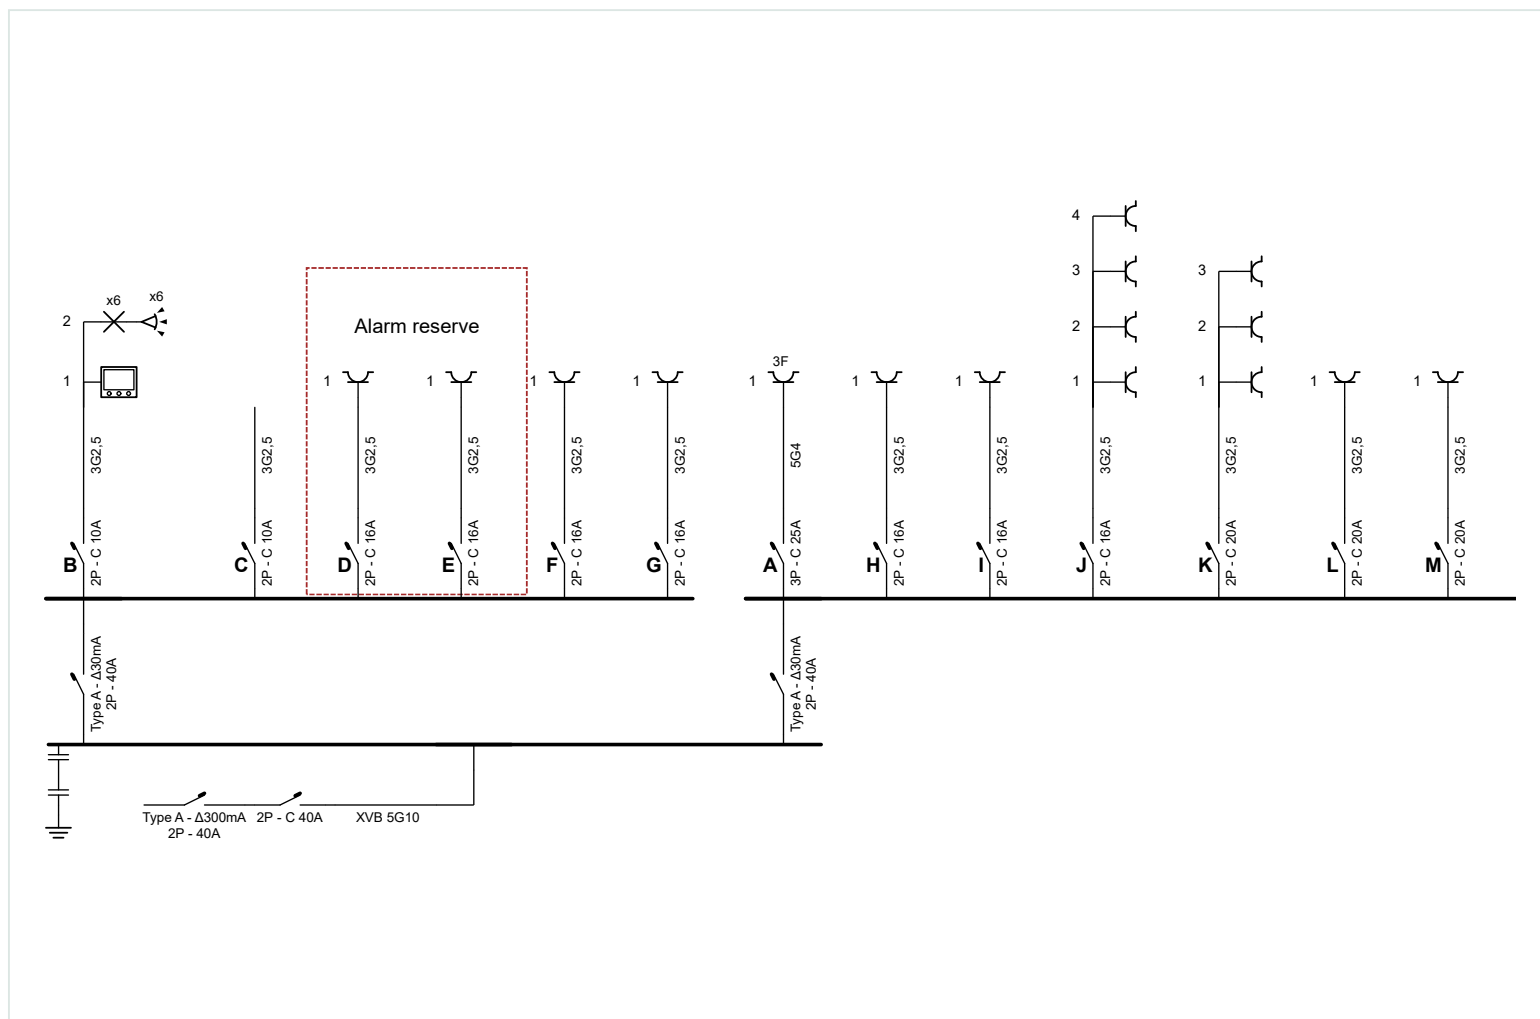

Extrait anonymisé / Feuille 1 du dossier source

Pharmacie et logement

3 × 400 V + N / dossier de 4 pages


05

PLAN DE POSITION

Un dossier réunissant un espace commercial au rez-de-chaussée et un logement à l'étage.

Extrait du rez-de-chaussée commercial. Le dossier comprend aussi un plan de l'étage avec séjour, cuisine, chambre et sanitaires.

rez de chaussée

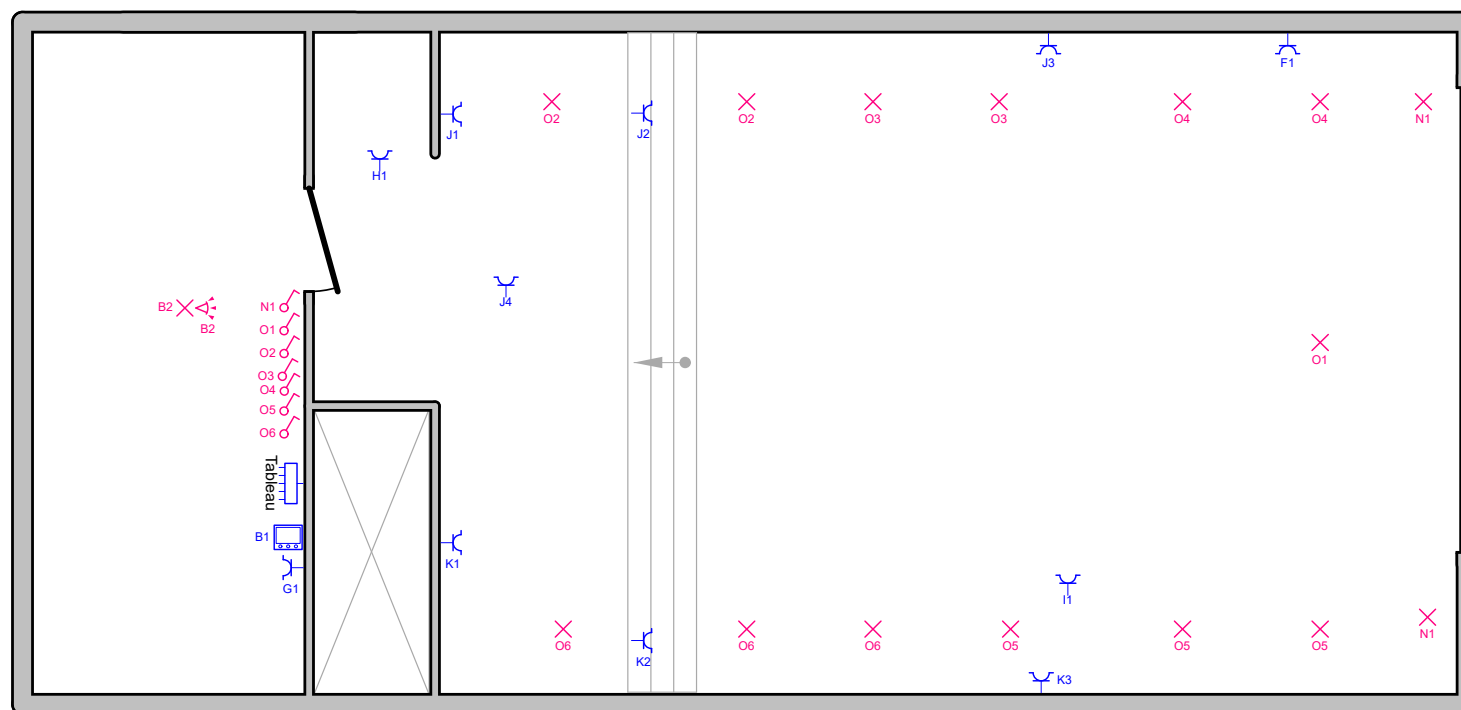

Extrait anonymisé / Feuille 4 du dossier source

Parties communes


2 x 230 V / dossier de 3 pages

06

SCHÉMA UNIFILAIRE

Un dossier consacré aux circulations communes d'un immeuble, du sous-sol aux étages.

Les circuits A et B regroupent les points des communs. Le schéma inclut une commande temporisée, indiquée à 60 secondes.

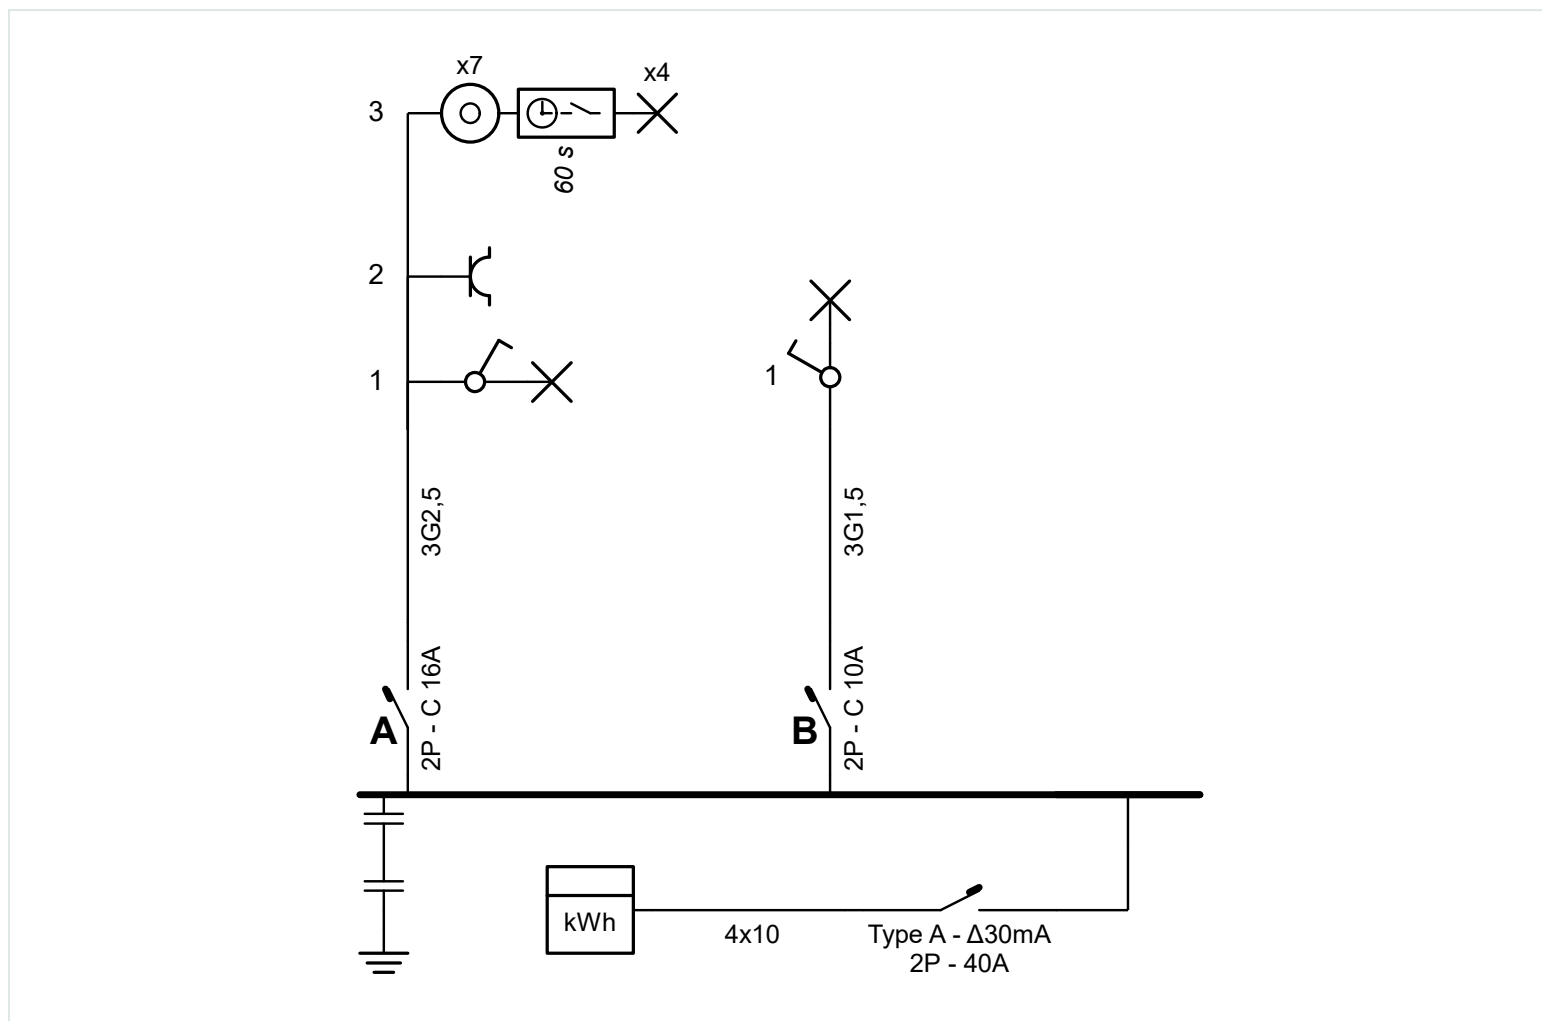

Extrait anonymisé / Feuille 1 du dossier source

Parties communes


2 x 230 V / dossier de 3 pages

06

PLAN DE POSITION

Un dossier consacré aux circulations communes d'un immeuble, du sous-sol aux étages.

Le rez-de-chaussée et deux paliers sont présentés sur une même feuille. Une autre feuille du dossier est consacrée au sous-sol.

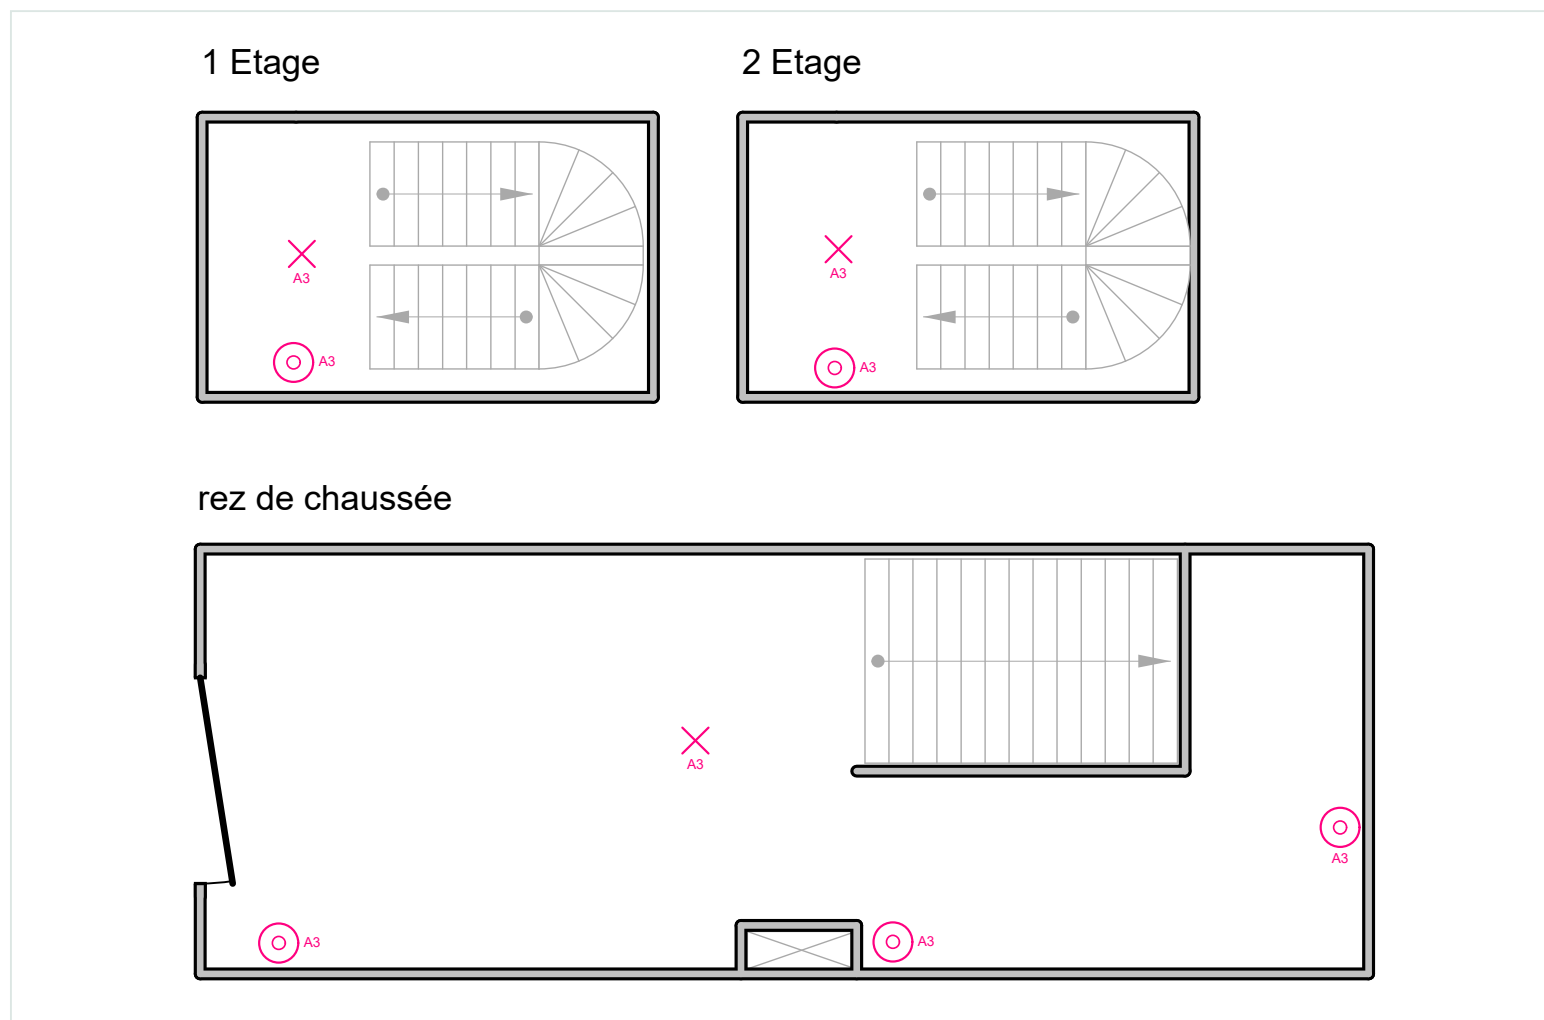

Extrait anonymisé / Feuille 3 du dossier source

Grande habitation


3 x 230 V / dossier de 7 pages

07

SCHÉMA UNIFILAIRE

Une installation étendue avec plusieurs tableaux et des équipements annexes.

Le dossier comprend trois
feuilles de schéma. Cet extrait
montre la distribution du
tableau 2 et ses départs.

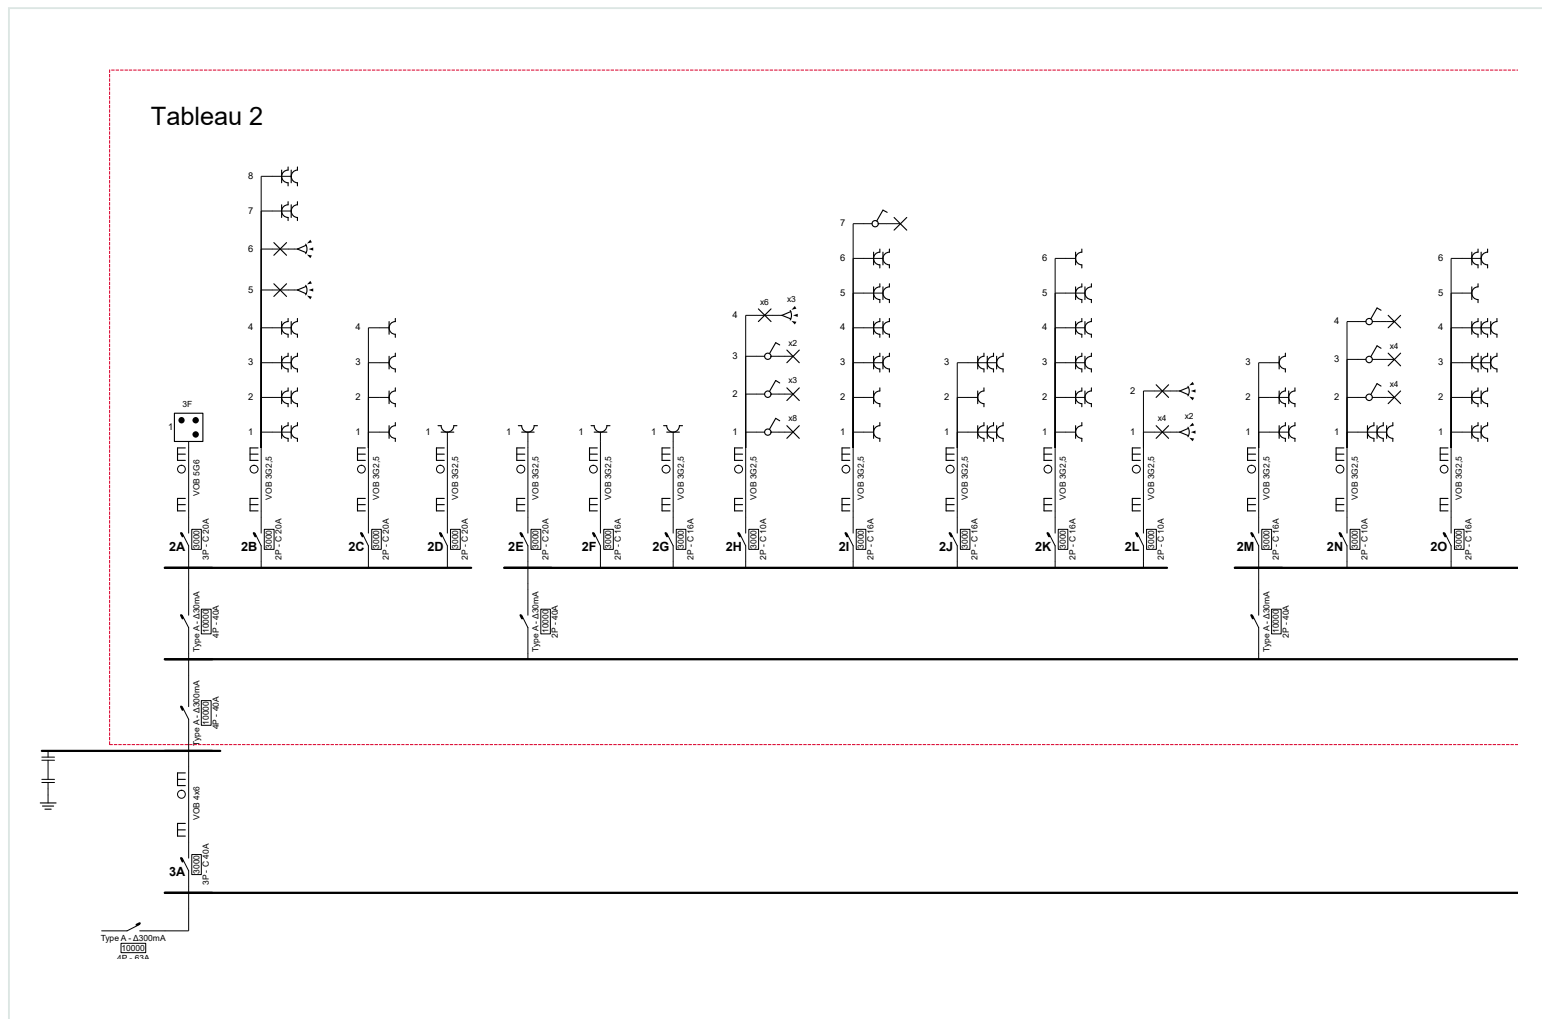

Extrait anonymisé / Feuille 1 du dossier source

Grande habitation


3 × 230 V / dossier de 7 pages

07

PLAN DE POSITION

Une installation étendue avec plusieurs tableaux et des équipements annexes.

Extrait du niveau de vie : salon, cuisine, bureau et salle à manger. Le dossier comprend aussi des plans avec garage, chaufferie et piscine.

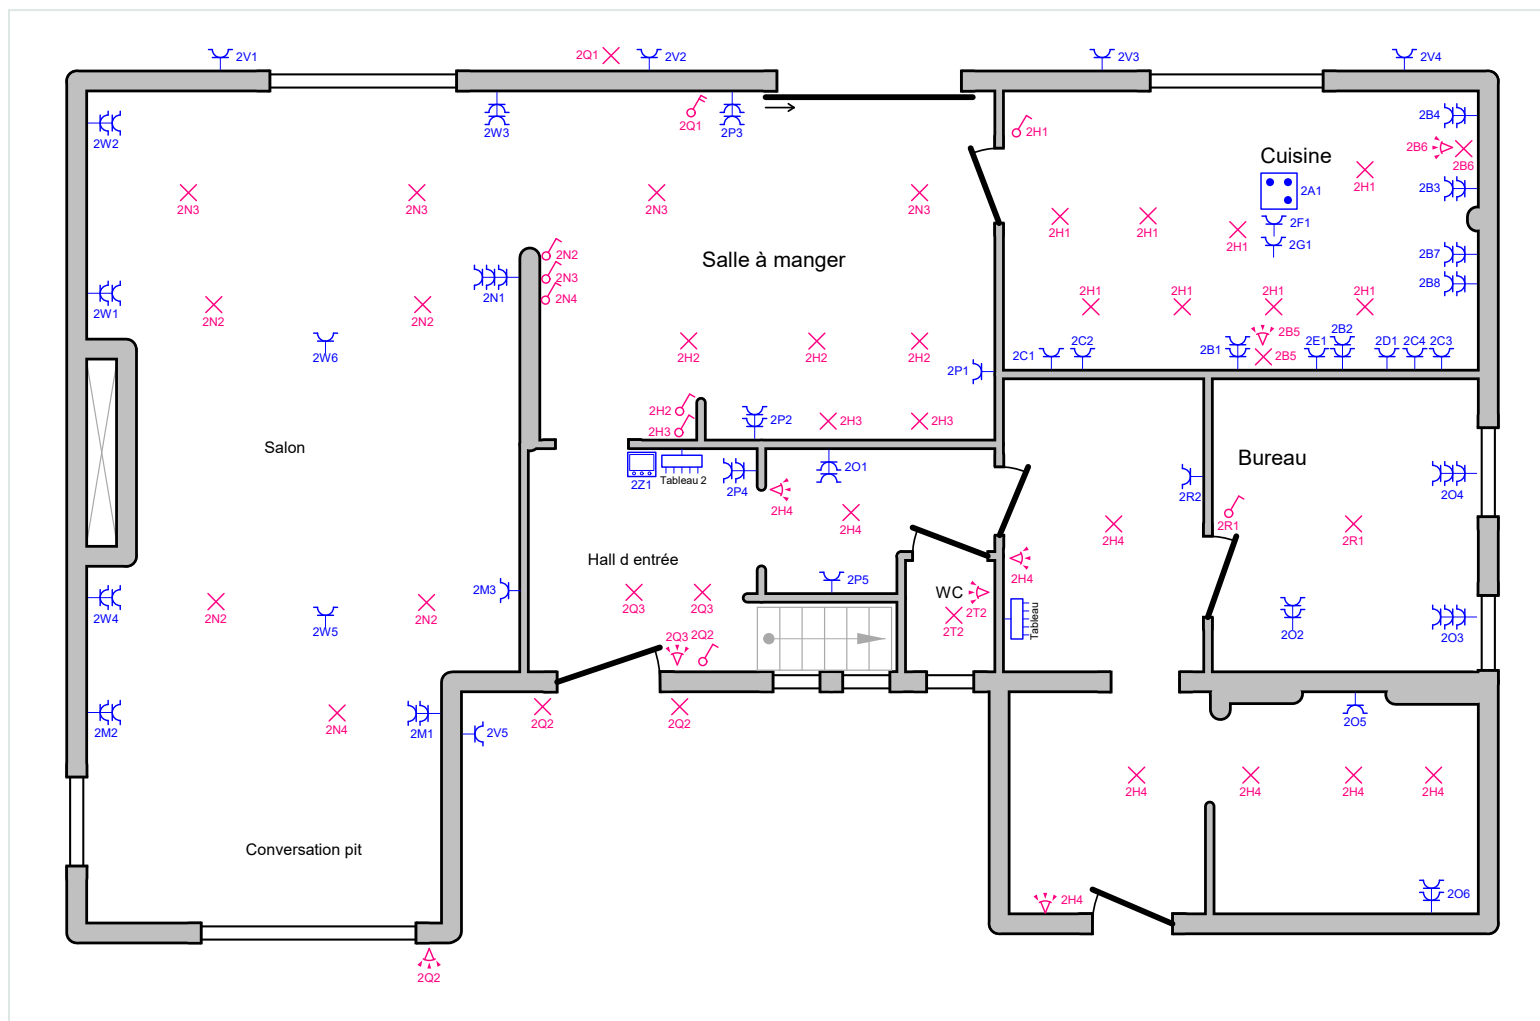

Extrait anonymisé / Feuille 4 du dossier source

Vous réalisez l'installation.

Je m'occupe du dessin des plans.

Une collaboration à distance, à partir de vos relevés et des informations du chantier.

01

Vous transmettez

Plan ou croquis, liste des circuits, photos du tableau, protections et sections de câbles.

02

Je prépare le dossier

Schéma unifilaire et plan de position dans Trikker. Les informations manquantes sont clarifiées avec vous.

03

Vous recevez les plans

Livraison en PDF et une série de petites corrections incluse. Fichier Trikker sur demande.

POUR UN PREMIER DOSSIER

Envoyez les informations disponibles : le périmètre, le délai et le prix sont confirmés avant le début du travail.

Voir les projets en ligne

Les exemples présentent le travail de dessin. La vérification de l'installation et le contrôle de conformité ne font pas partie de cette prestation.